STH
LM
NEW

01

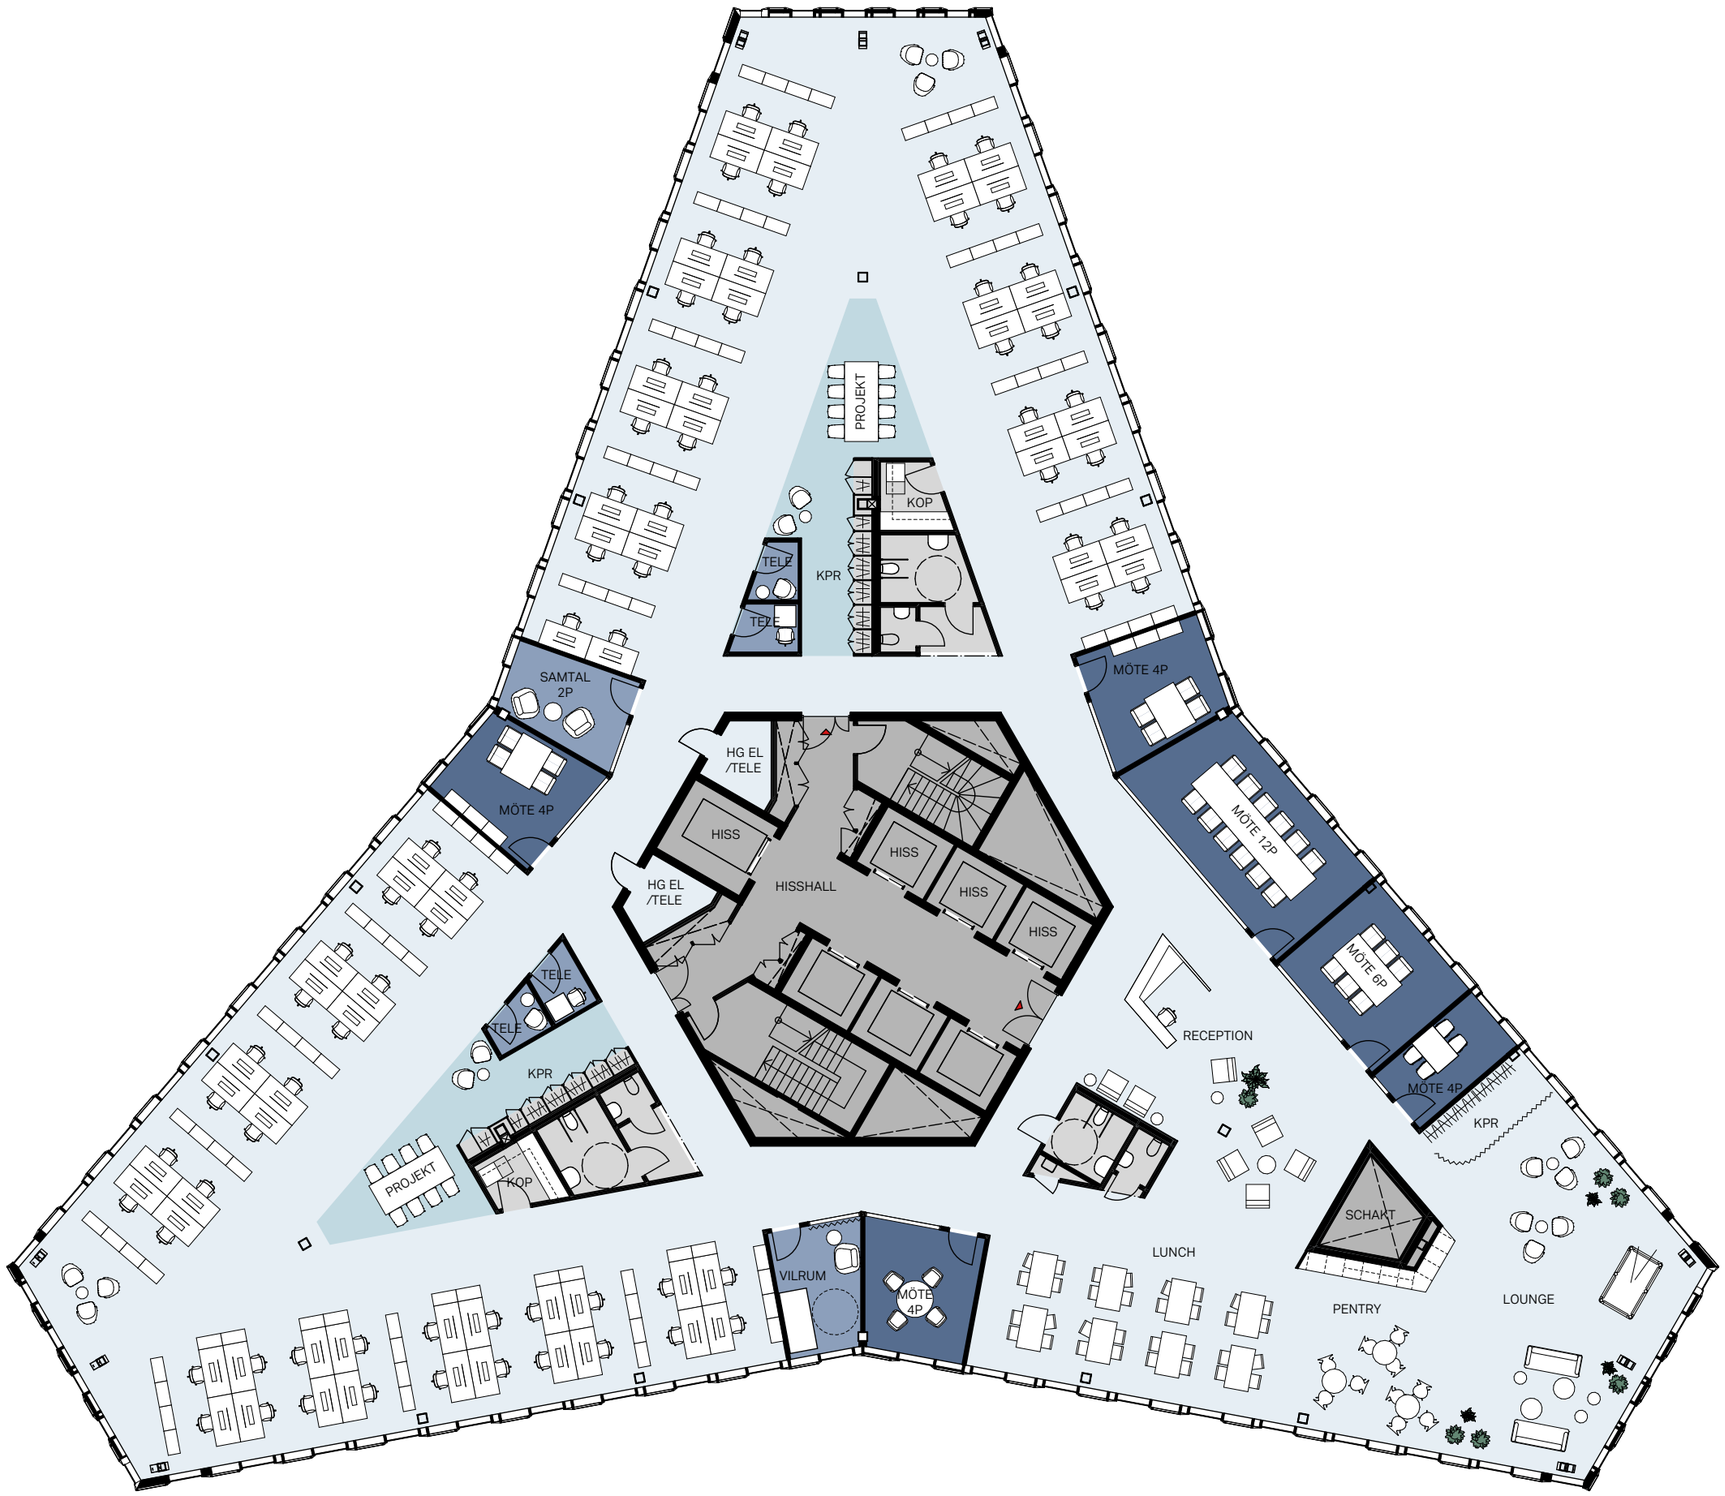

PLAN 27 - ALT 1

LOA: 1160 m^2

ANTAL ARBETSPLATSER: 70

VARAV:
LANDSKAP: 70 PL (BORD 1600X800)

MÖTE 12P: 1
MÖTE 6P: 1
MÖTE 4P: 4
SAMTALSRUM 2P: 1
TELEFONRUM 1P: 4
VILRUM:1

PROJEKTBORD 8P: 2

1 ST PENTRY
3 ST KAPPRUM
2 ST KOPIERING
2 ST EL/TELE
1 ST RECEPTION

2020-08-18

N

SKALA 1:200

0 1 2 5 10

SKANSKA BAU sauerbruch hutton