


PLANLÖSNING PLAN 1

DESIGNKONCEPT OCKRA

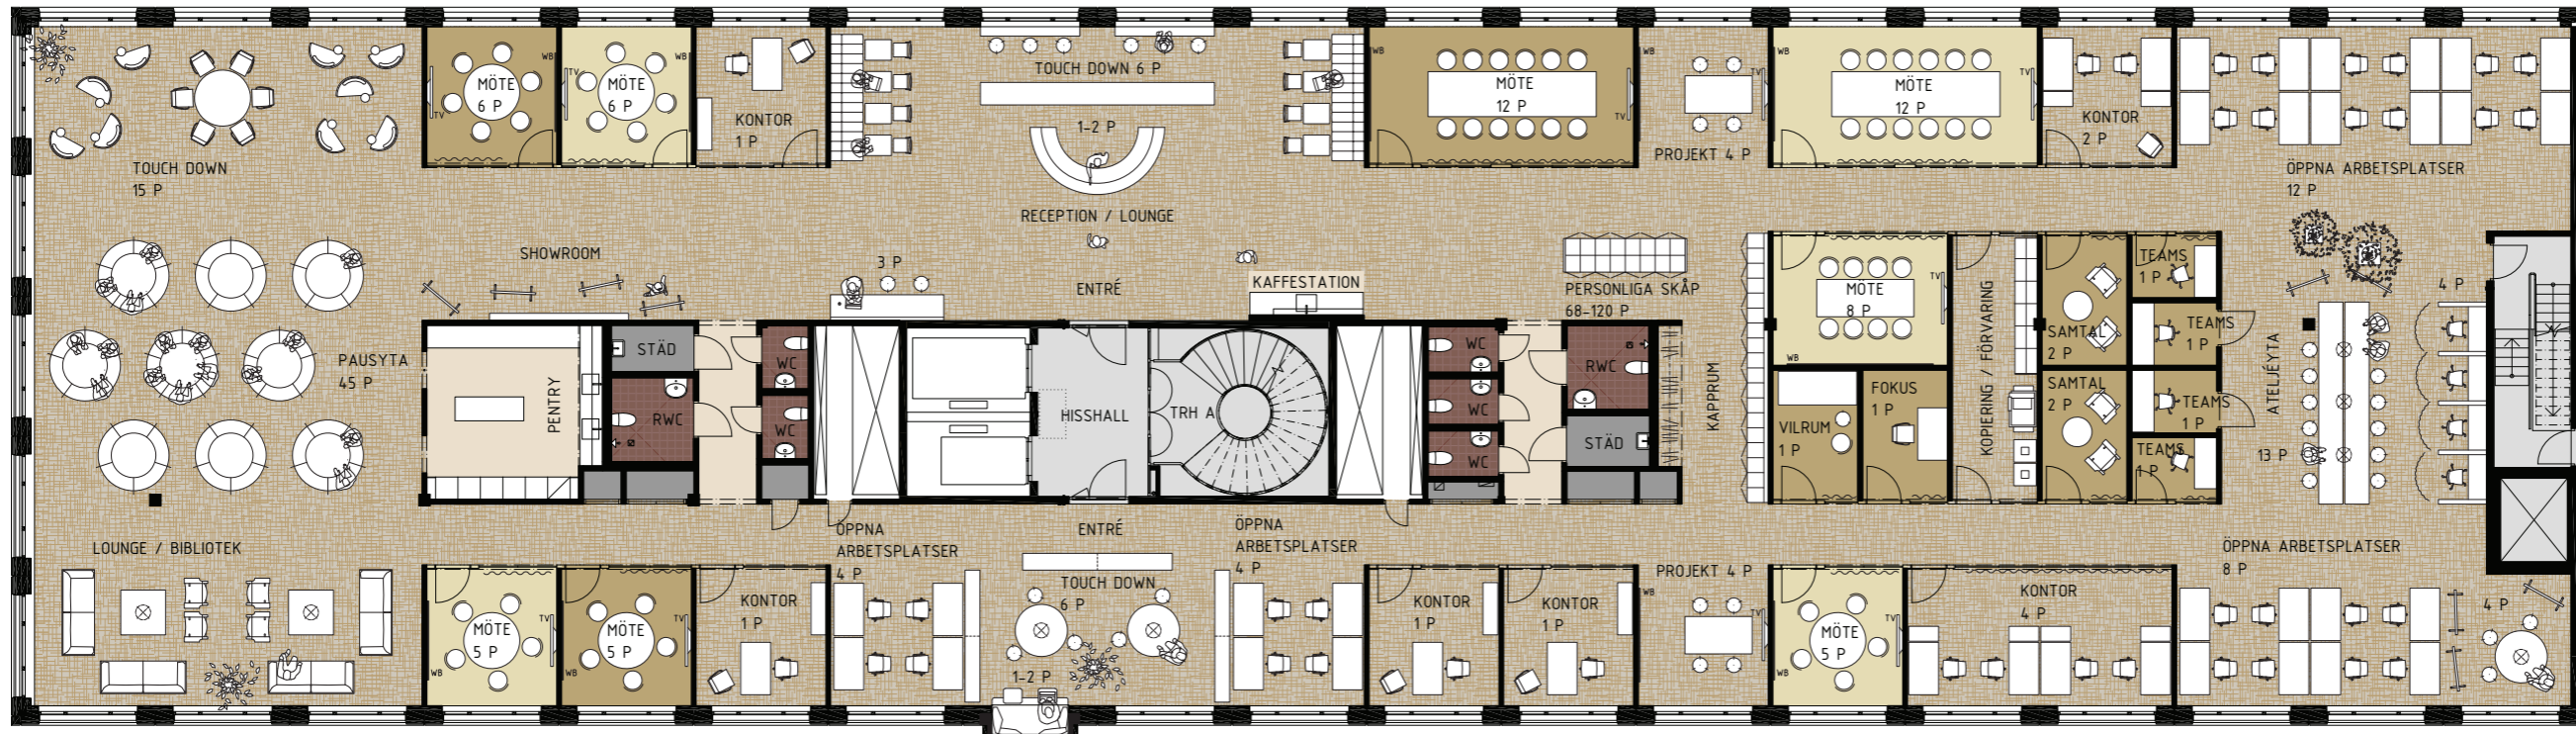

KONTORSPLAN AKTIVITETSBASERAT

LOKALAREA
TOTALT ANTAL ARBETSPLATSER
TOTAL ANTAL MÖTESPLATSER
(11,3 m²/PERSON)

1130 m²

100 st

59 st

ARBETSPLATSER

ARBETSPLATSER I RECEPTION
ÖPPNA ARBETSPLATSER
PROJEKT/TOUCH DOWN-PLATSER
ARBETSPLATSER I KONTORSRUM

1-2 st

28 st

60 st

10 st

RUM

MÖTE 5P 3 st
MÖTE 6P 2 st
MÖTE 8P 1 st
MÖTE 12P 2 st
KONTORSRUM 1-2P 5 st
KONTORSRUM 3-5P 1 st
FOKUS-/SAMTALSRUM 1-2P 3 st
TEAMS RUM 1P 4 st
VILRUM 1 st

KONTOR



MÖTE



FOKUS



0 1 2 5

Skala 1:200 (A3)



SKANSKA

STHLM 02 - STUDIO

VARG