


PLANLÖSNING PLAN 2

DESIGNKONCEPT VIRIDIAN

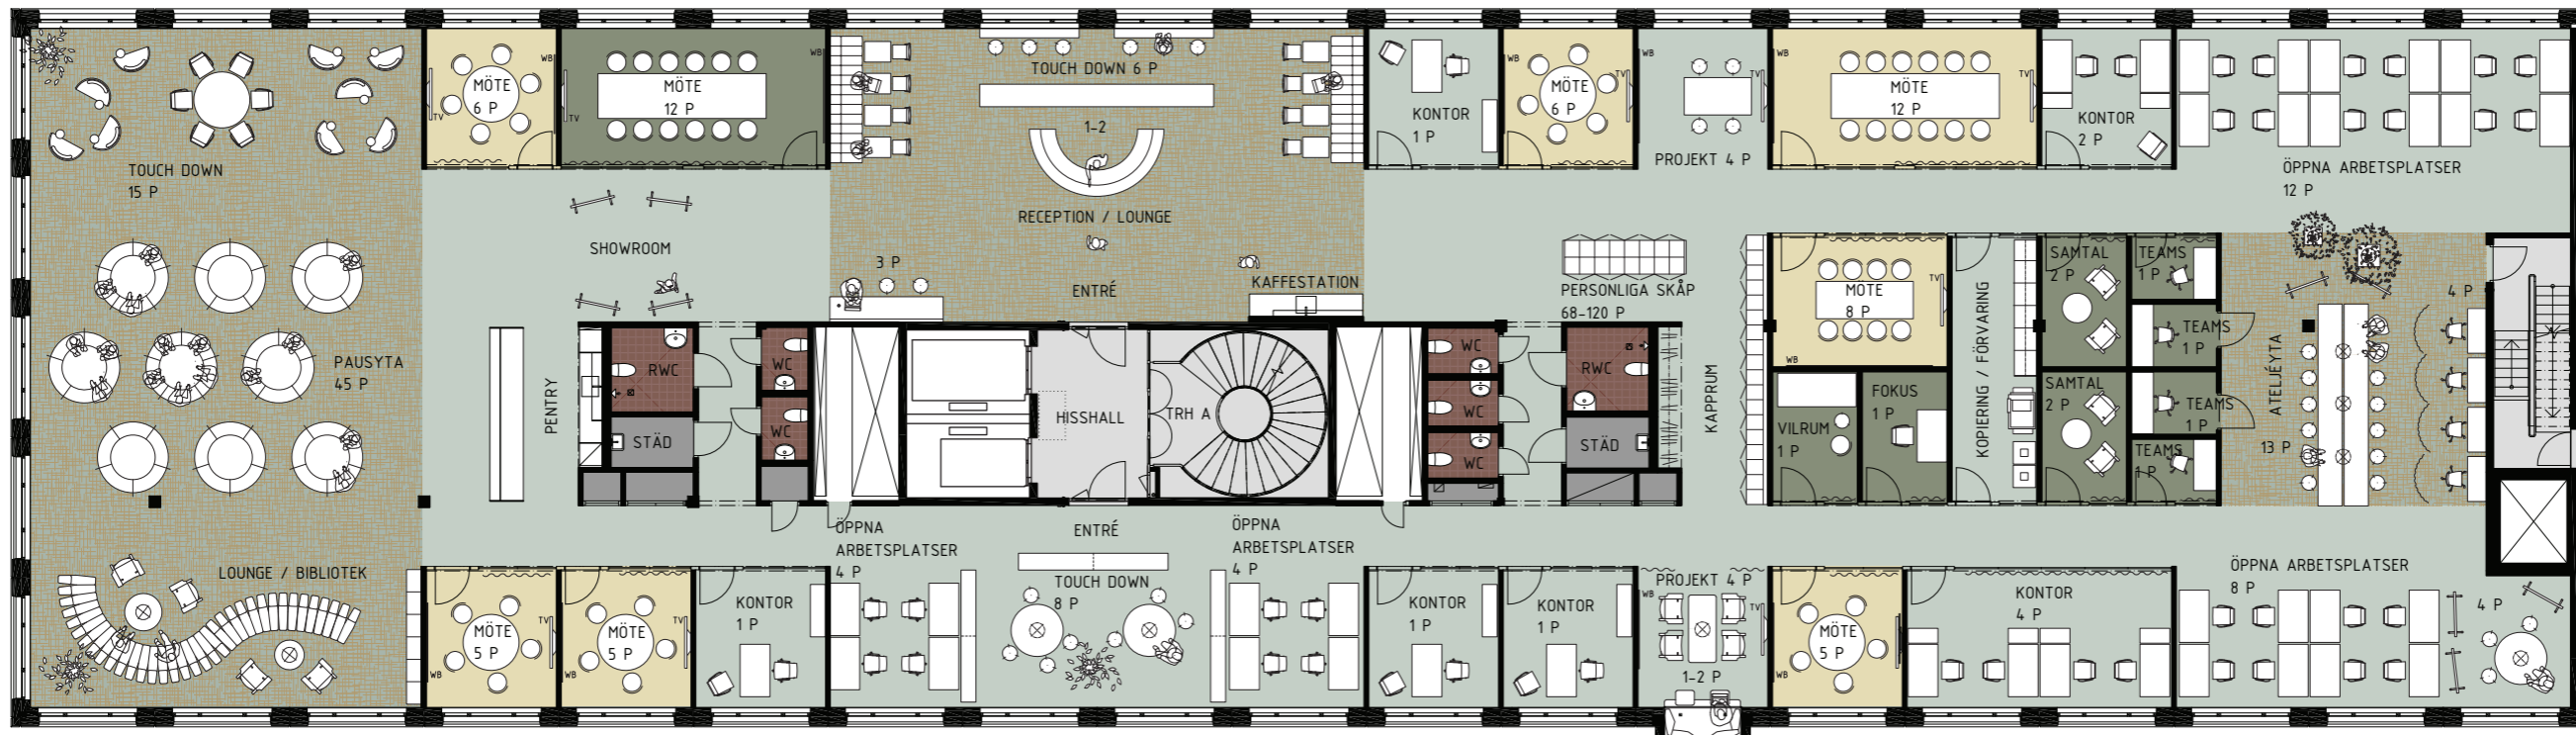

KONTORSPLAN AKTIVITETSBASERAT

LOKALAREA **1130 m²**
 TOTALT ANTAL ARBETSPLATSER **100 st**
 TOTAL ANTAL MÖTESPLATSER **59 st**
 (11,3 m²/PERSON)

ARBETSPLATSER
 ARBETSPLATSER I RECEPTION 1-2 st
 ÖPPNA ARBETSPLATSER 28 st
 PROJEKT/TOUCH DOWN-PLATSER 60 st
 ARBETSPLATSER I KONTOURSRUM 10 st

RUM
 MÖTE 5P 3 st
 MÖTE 6P 2 st
 MÖTE 8P 1 st
 MÖTE 12P 2 st
 KONTOURSRUM 1-2P 5 st
 KONTOURSRUM 3-5P 1 st
 FOKUS-/SANTALSRUM 1-2P 3 st
 TEAMSRUM 1P 4 st
 VILRUM 1 st

KONTOR

MÖTE

FOKUS

0 1 2 5
 Skala 1:200 (A3)



SKANSKA

STHLM 02 - STUDION

VARG