

# PLANLÖSNING PLAN 1


DESIGNKONCEPT OCKRA



OCKRA

# PLANLÖSNING PLAN 1

DESIGNKONCEPT OCKRA

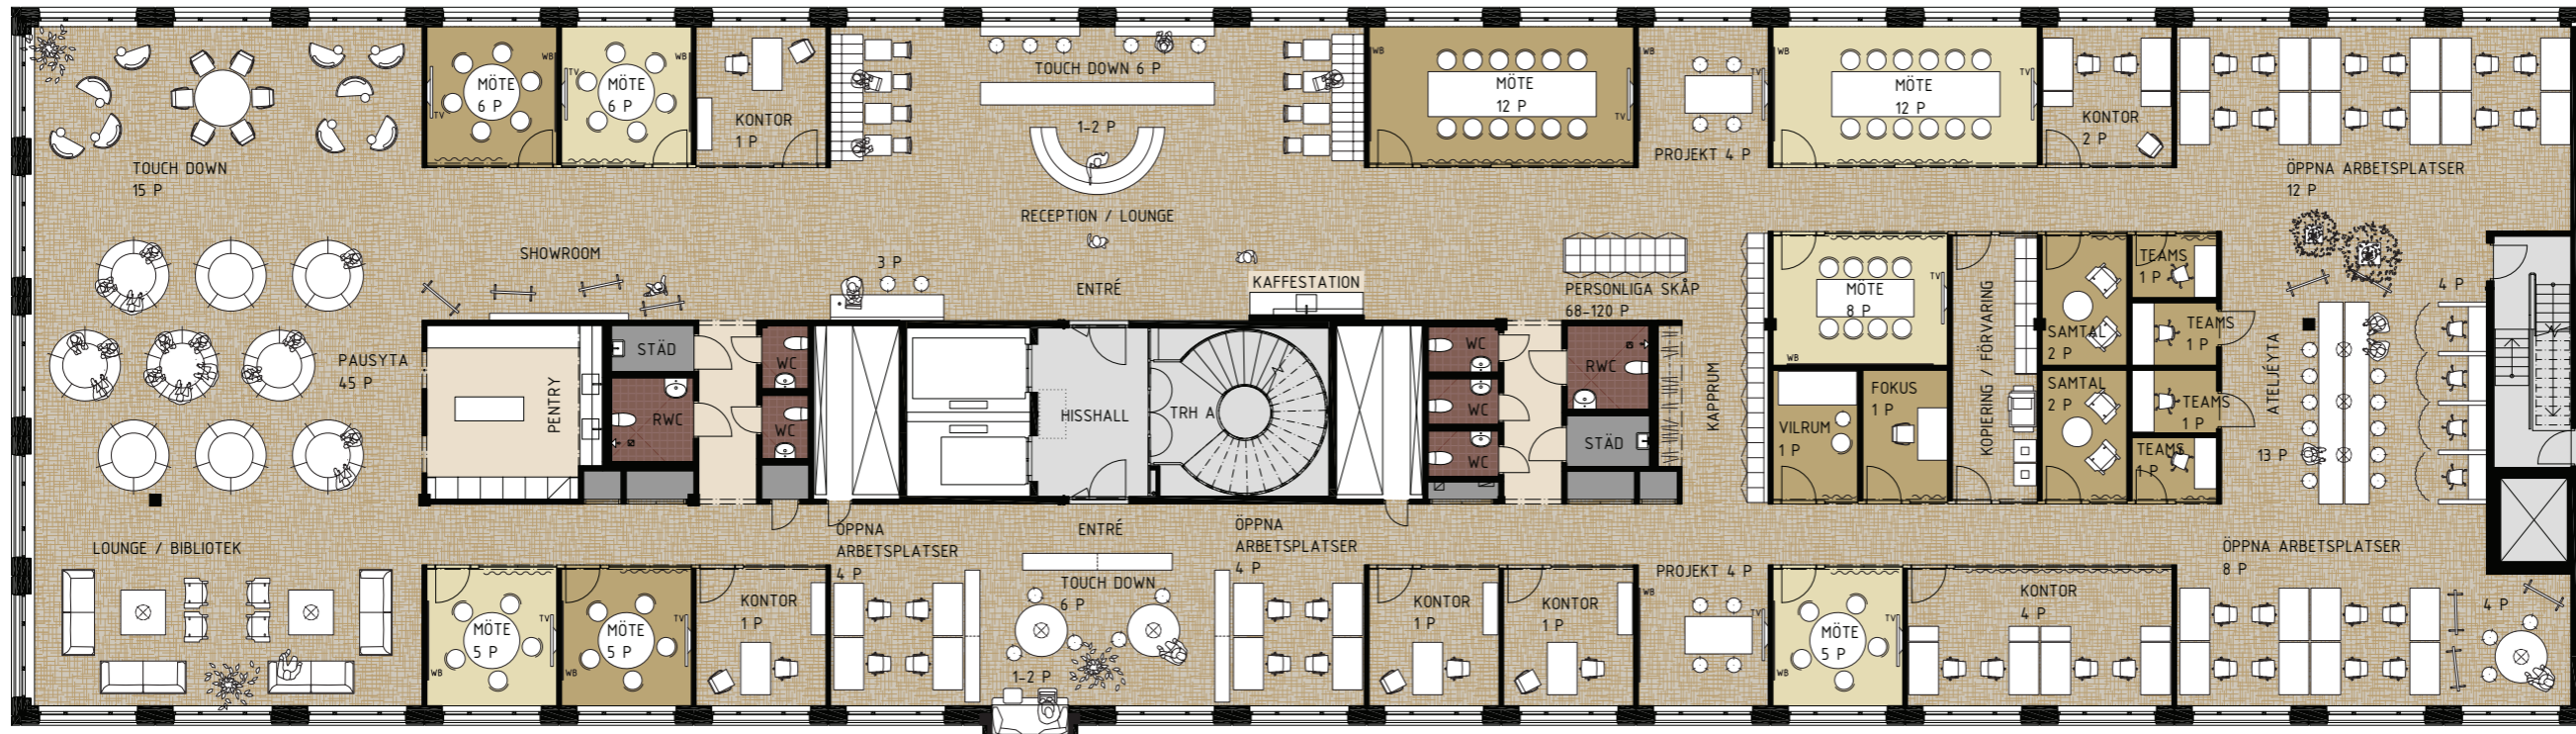

## KONTORSPLAN AKTIVITETSBASERAT

<b>LOKALAREA</b>	<b>1130 m<sup>2</sup></b>	<b>RUM</b>	
<b>TOTALT ANTAL ARBETSPLATSER</b>	<b>100 st</b>	MÖTE 5P	3 st
<b>TOTAL ANTAL MÖTESPLATSER</b>	<b>59 st</b>	MÖTE 6P	2 st
<b>(11,3 m<sup>2</sup>/PERSON)</b>		MÖTE 8P	1 st
		MÖTE 12P	2 st
<b>ARBETSPLATSER</b>		KONTORSRUM 1-2P	5 st
ARBETSPLATSER I RECEPTION	1-2 st	KONTORSRUM 3-5P	1 st
ÖPPNA ARBETSPLATSER	28 st	FOKUS-/SAMTALSRUM 1-2P	3 st
PROJEKT/TOUCH DOWN-PLATSER	60 st	TEAMS RUM 1P	4 st
ARBETSPLATSER I KONTORSRUM	10 st	VILRUM	1 st

KONTOR



MÖTE



FOKUS



0 1 2 5  
Skala 1:200 (A3)



**SKANSKA**

STHLM 02 - STUDIO

**VARG**