

PLANLÖSNING PLAN 4


DESIGNKONCEPT VIRIDIAN



VIRIDIAN

PLANLÖSNING PLAN 4

DESIGNKONCEPT VIRIDIAN

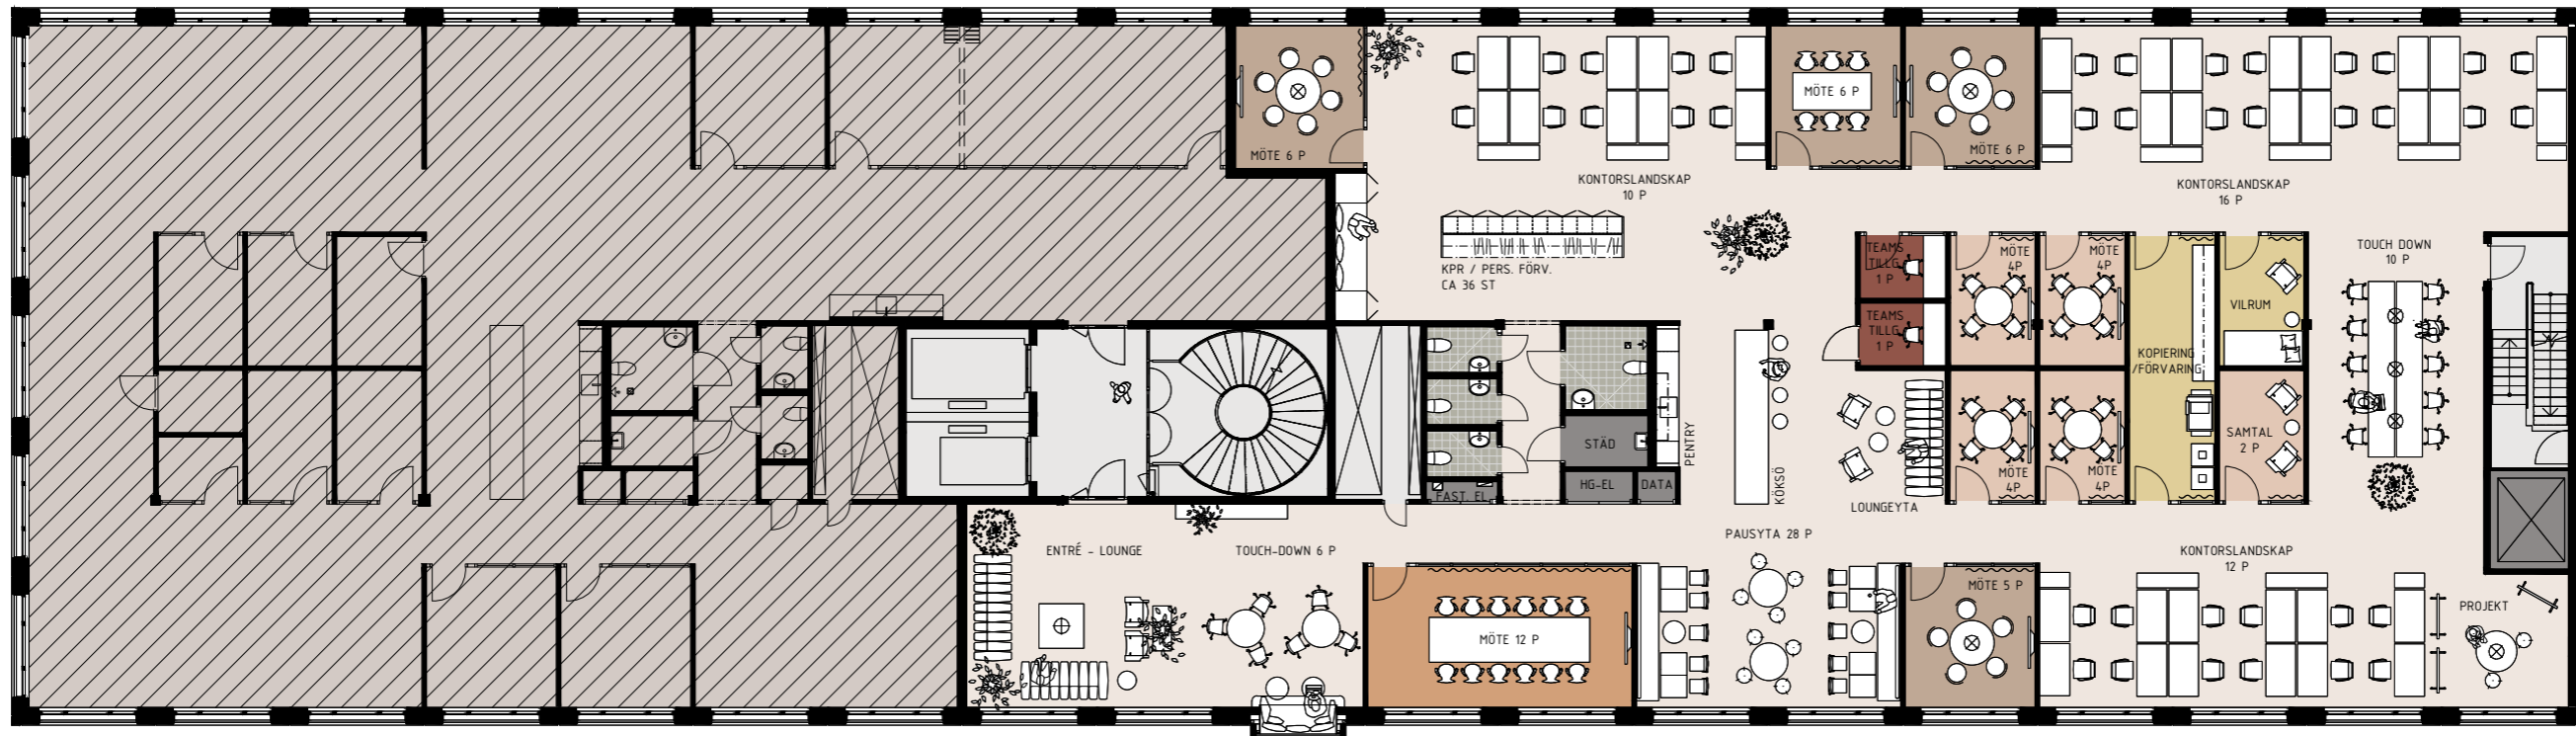

KONTORSPLAN FÖRDELNING

LOKALAREA	630 m²	RUM	
TOTALT ANTAL ARBETSPLATSER	54 st	MÖTE 4P	4 st
TOTAL ANTAL MÖTESPLATSER	51 st	MÖTE 5-6P	4 st
(11,7 m²/PERSON)		MÖTE 12P	1 st
ARBETSPLATSER		SAMTALSRUM 1-2P	1 st
ÖPPNA ARBETSPLATSER	38 st	TEAMSRUM 1P	2 st
TOUCH-DOWN-PLATSER	16 st	VILRUM	1 st

KONTOR

MÖTE 12P

MÖTE 5-6P

MÖTE 2-4P

TEAMS

ÖVRIGT

0 1 2 5
Skala 1:200 (A3)



SKANSKA

STHLM 02 - STUDIO

VARG