

PLANLÖSNING PLAN 5


DESIGNKONCEPT SIENNA



SIENNA

PLANLÖSNING PLAN 5

DESIGNKONCEPT SIENNA

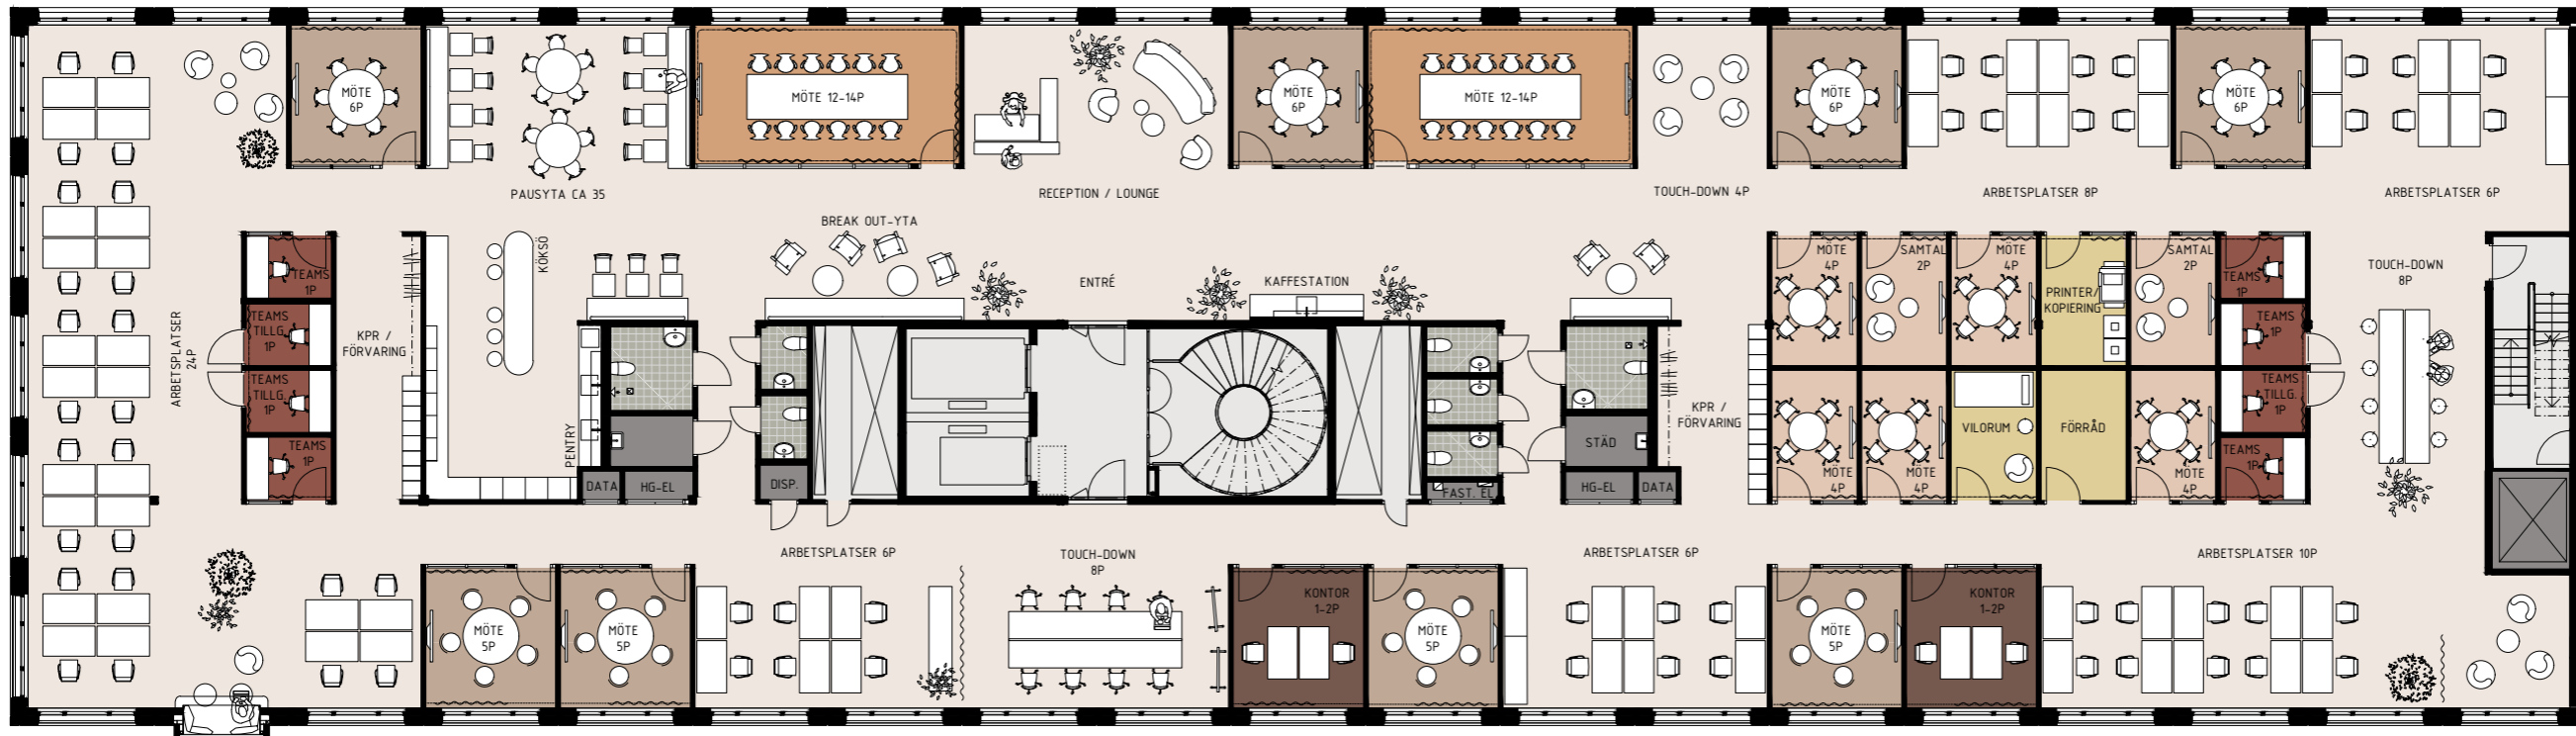

KONTORSPLAN FÖRDELNING

LOKALAREA 1138 m²
TOTALT ANTAL ARBETSPLATSER 85 st
TOTAL ANTAL MÖTESPLATSER 68 st
(13,4 m²/PERSON)

ARBETSPLATSER
 ARBETSPLATSER I RECEPTION 1-2 st
 ÖPPNA ARBETSPLATSER 60 st
 TOUCH-DOWN-PLATSER 20 st
 ARBETSPLATSER I KONTORSRUM 4 st

RUM
 MÖTE 4P 5 st
 MÖTE 5-6P 8 st
 MÖTE 12P 2 st
 KONTORSRUM 1-2P 2 st
 SAMTALSRUM 2P 2 st
 TEAMSRUM 1P 8 st
 VILORUM 1 st

KONTOR

MÖTE 12P

MÖTE 5-6P

MÖTE 2-4P

TEAMS

KONTOR

ÖVRIGT

0 1 2 5
 Skala 1:200 (A3)



SKANSKA

STHLM 02 - STUDIO

VARG