

PLANLÖSNING PLAN 6


DESIGNKONCEPT OCKRA



OCKRA

PLANLÖSNING PLAN 6

DESIGNKONCEPT OCKRA

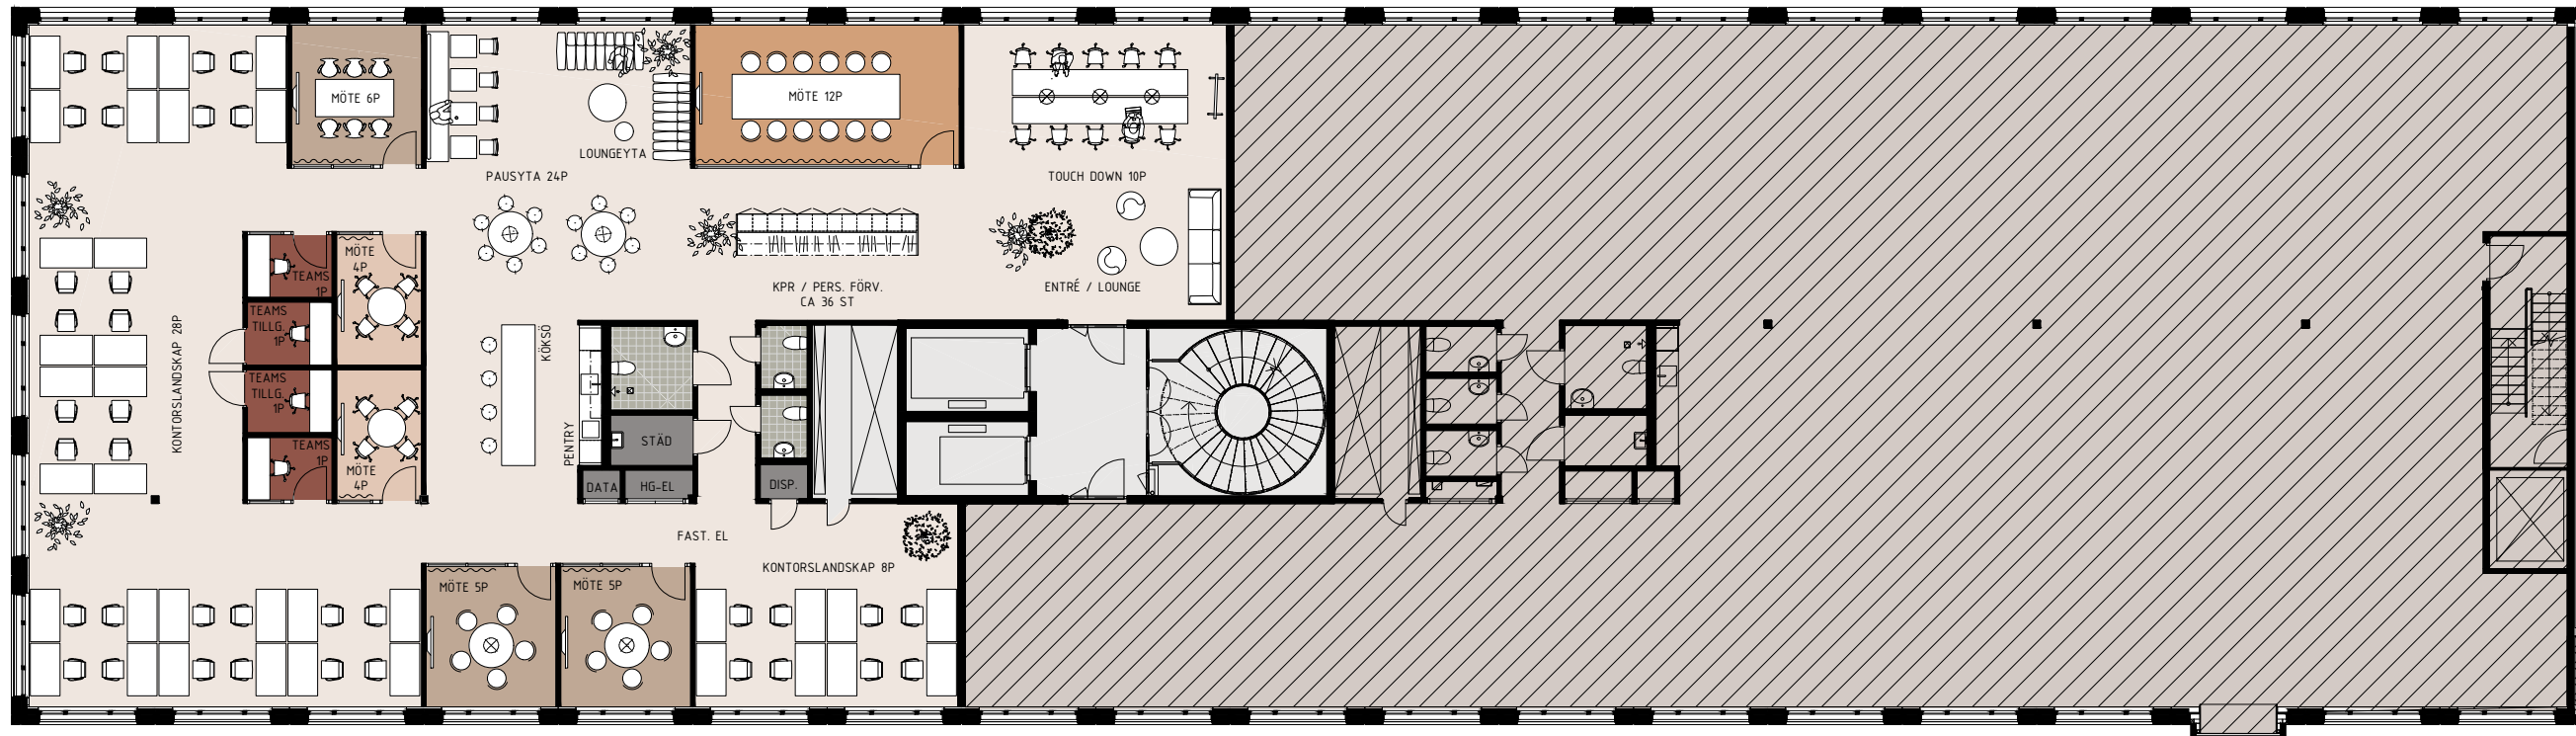

KONTORSPLAN FÖRDELNING

LOKALAREA **490 m²**
 TOTALT ANTAL ARBETSPLATSER **46 st**
 TOTAL ANTAL MÖTESPLATSER **36 st**
 (10,7 m²/PERSON)

ARBETSPLATSER
 ÖPPNA ARBETSPLATSER **36 st**
 TOUCH DOWN-PLATSER **10 st**

RUM
 MÖTE 4P **2 st**
 MÖTE 5-6P **3 st**
 MÖTE 12P **1 st**
 TEAMS RUM 1P **4 st**

KONTOR

MÖTE 12P

MÖTE 5-6P

MÖTE 2-4P

TEAMS

0 1 2 5
 Skala 1:200 (A3)



SKANSKA

STHLM 02 - STUDIO

VARG