

# PLANLÖSNING PLAN 1


DESIGNKONCEPT OCKRA



OCKRA

PLAN 1 - ÖST  
MÖBLERAD PLAN

STHLM 02 STUDION

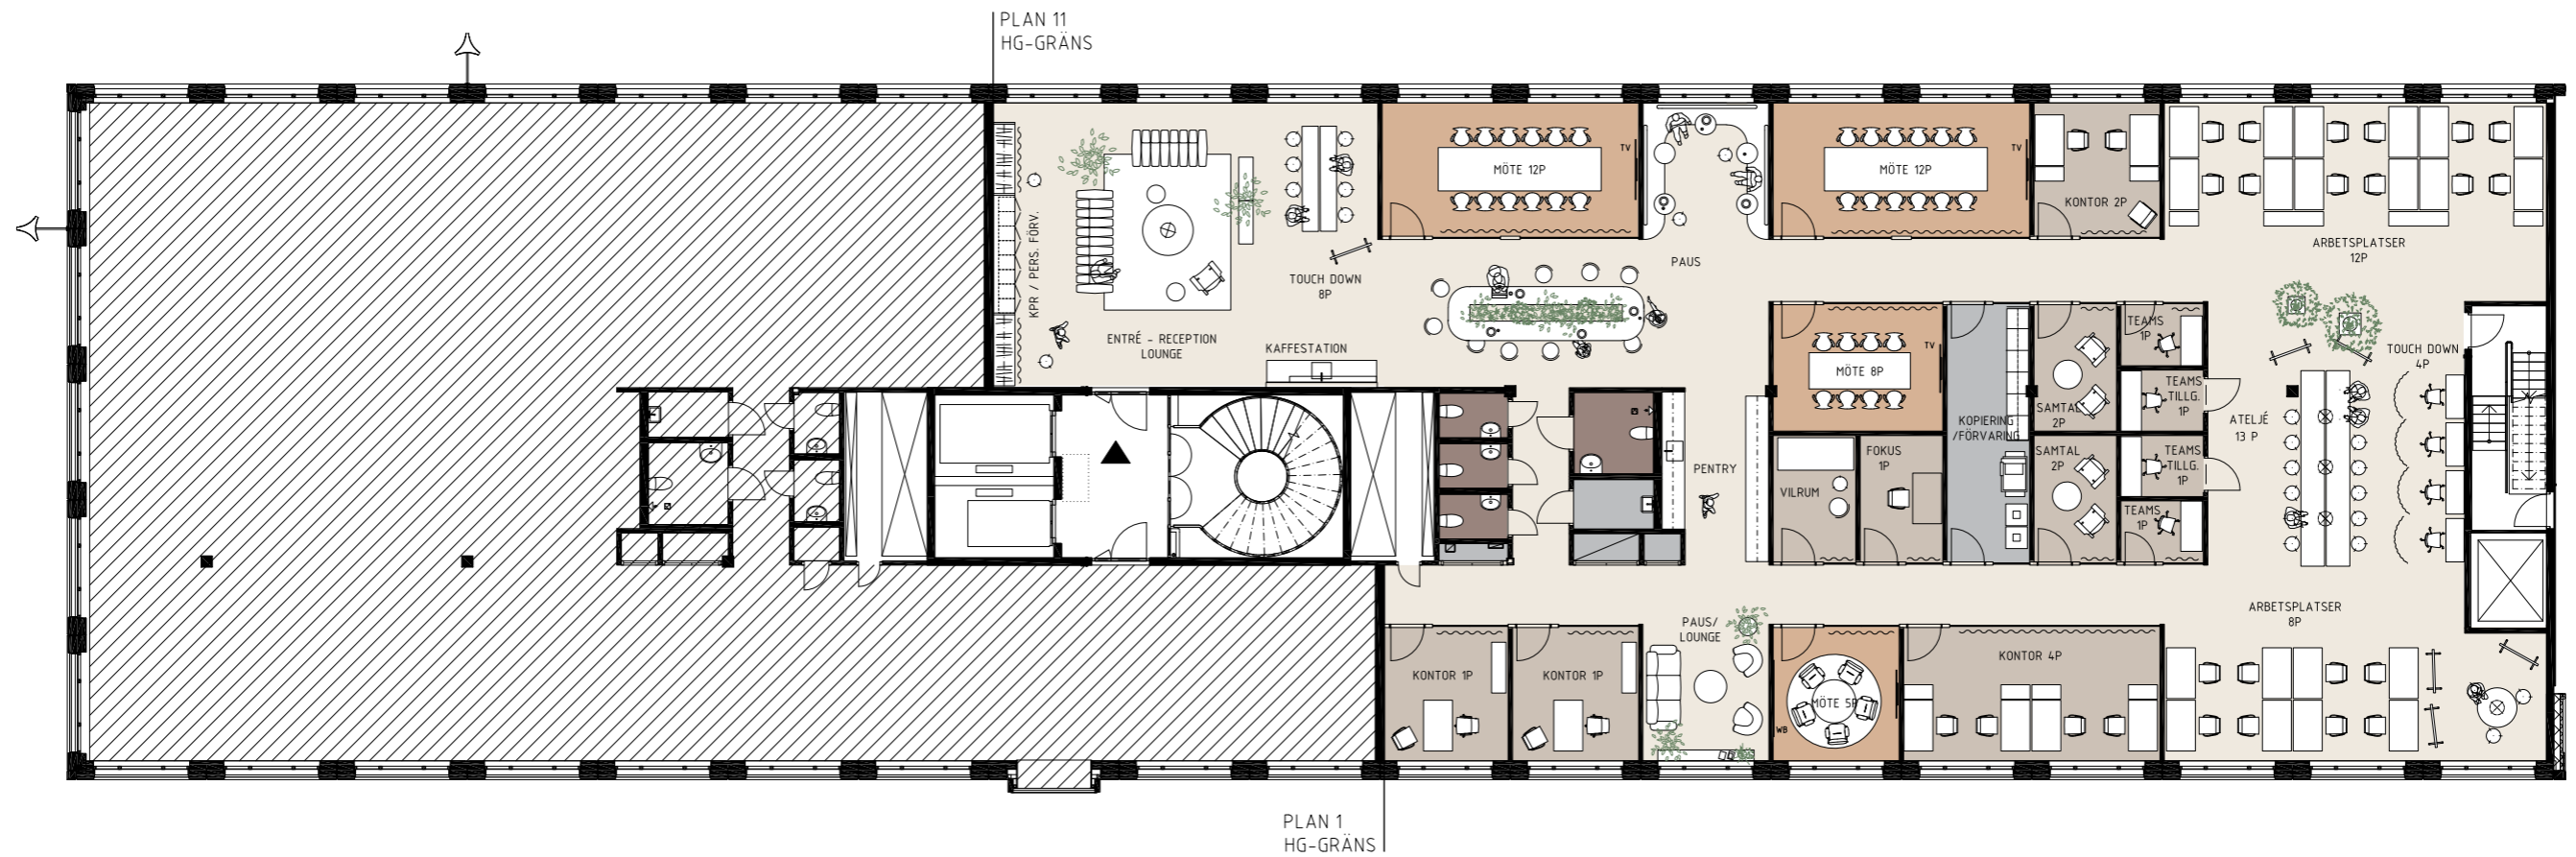

KONTORSPLAN FÖRDELNING

<b>LOKALAREA</b>	<b>638 m<sup>2</sup></b>	<b>RUM</b>	
<b>TOTALT ANTAL ARBETSPLATSER</b>	<b>53 st</b>	MÖTE 5P	1 st
<b>(12,0 m<sup>2</sup>/PERSON)</b>		MÖTE 12P	2 st
		SAMTALSRUM 1-2P	2 st
<b>ARBETSPLATSER</b>		TEAMSRUM 1P	4 st
ÖPPNA ARBETSPLATSER	28 st	VILRUM	1 st
TOUCH DOWN-PLATSER	25 st		



1:200 (A3)  
0 1 2 5 m

**SKANSKA**  
**VARG**