

PLANLÖSNING PLAN 2


DESIGNKONCEPT VIRIDIAN



VIRIDIAN

PLAN 2 - ÖST
MÖBLERAD PLAN

STHLM 02 STUDIO

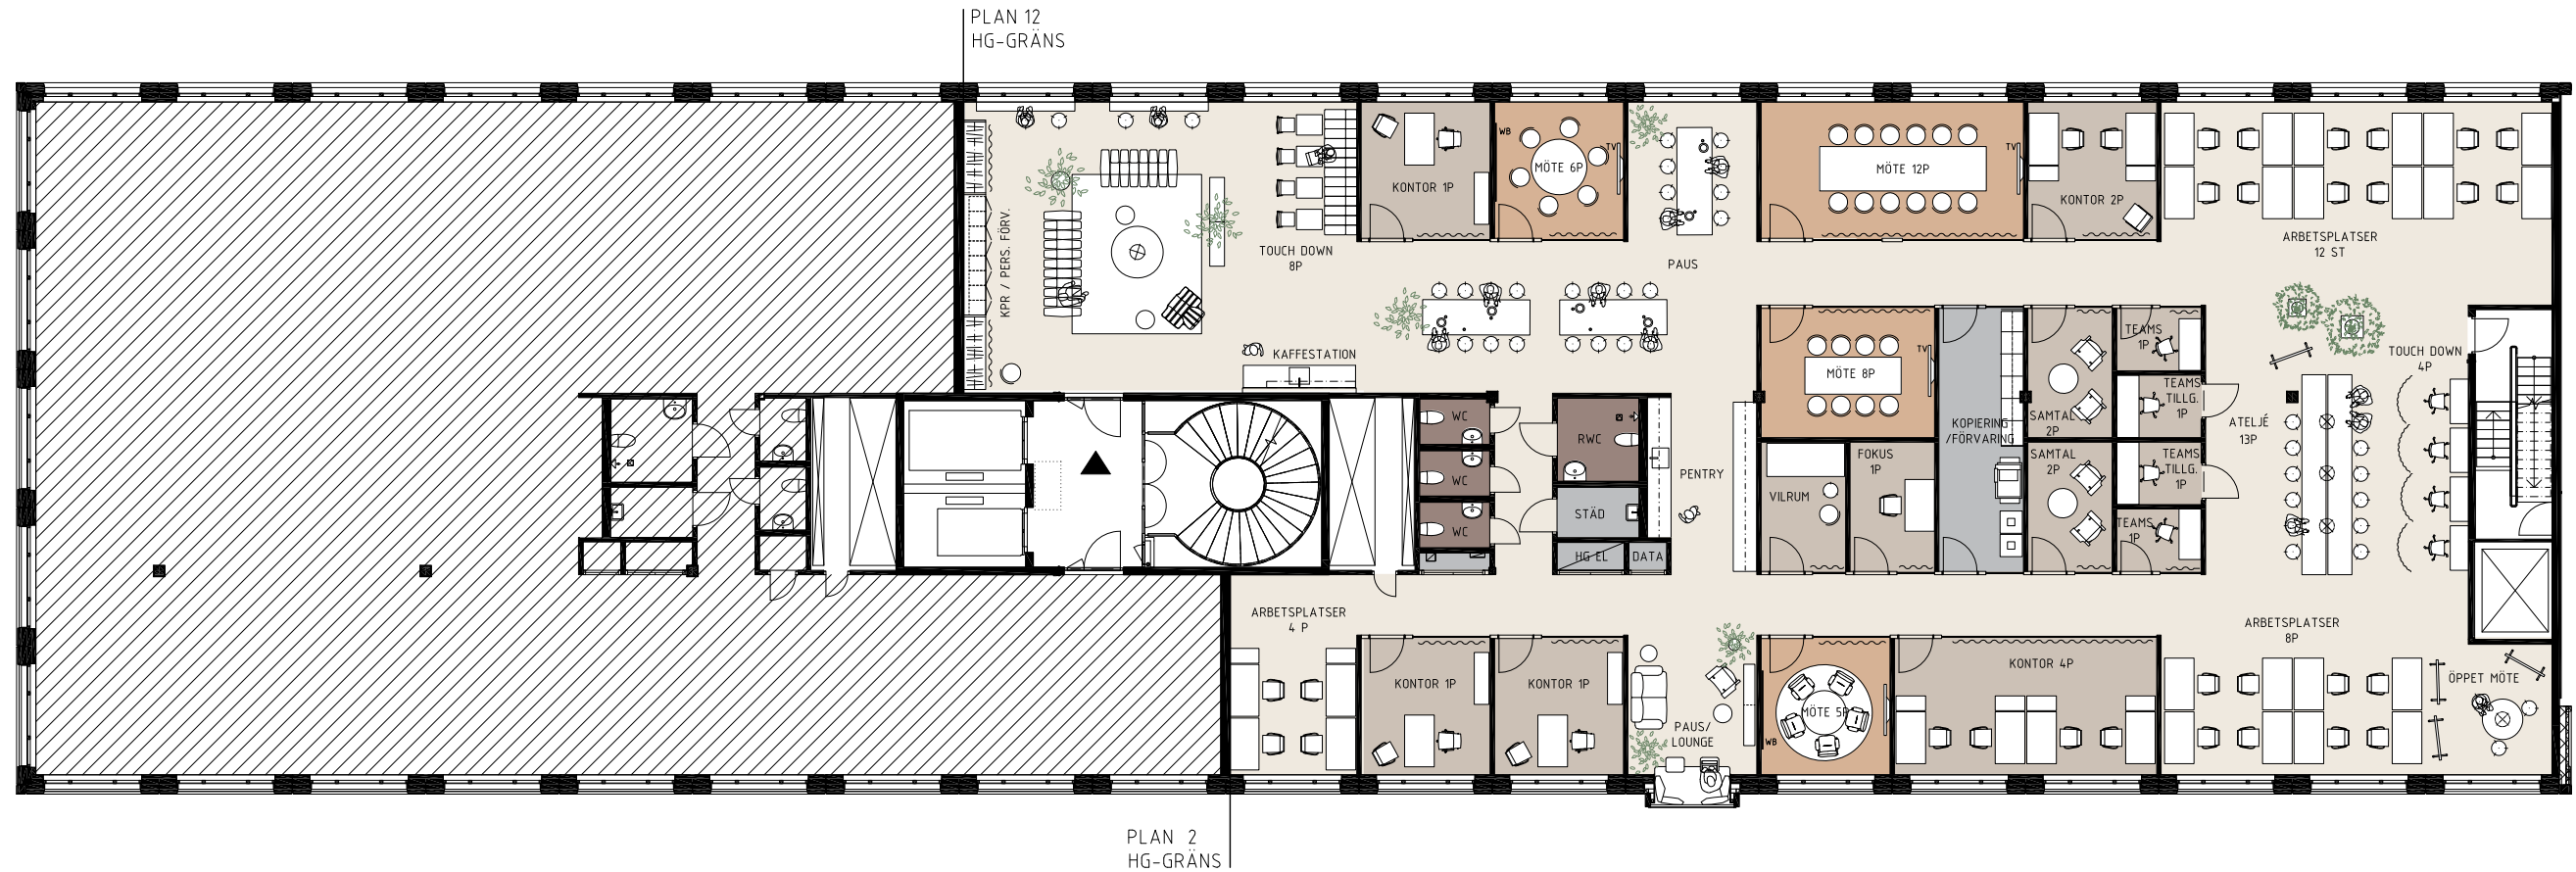

KONTORSPLAN FÖRDELNING

LOKALAREA	659 m²	RUM	
TOTALT ANTAL ARBETSPLATSER	58 st	MÖTE 5-6P	2 st
(11,4 m²/PERSON)		MÖTE 12P	1 st
		SAMTALSRUM 1-2P	3 st
ARBETSPLATSER		TEAMS RUM 1P	4 st
ÖPPNA ARBETSPLATSER	33 st	VILRUM	1 st
TOUCH DOWN-PLATSER	25 st		



1:200 (A3)
0 1 2 5 m

SKANSKA
VARG